太陽光発電システム　レイアウト参考図面

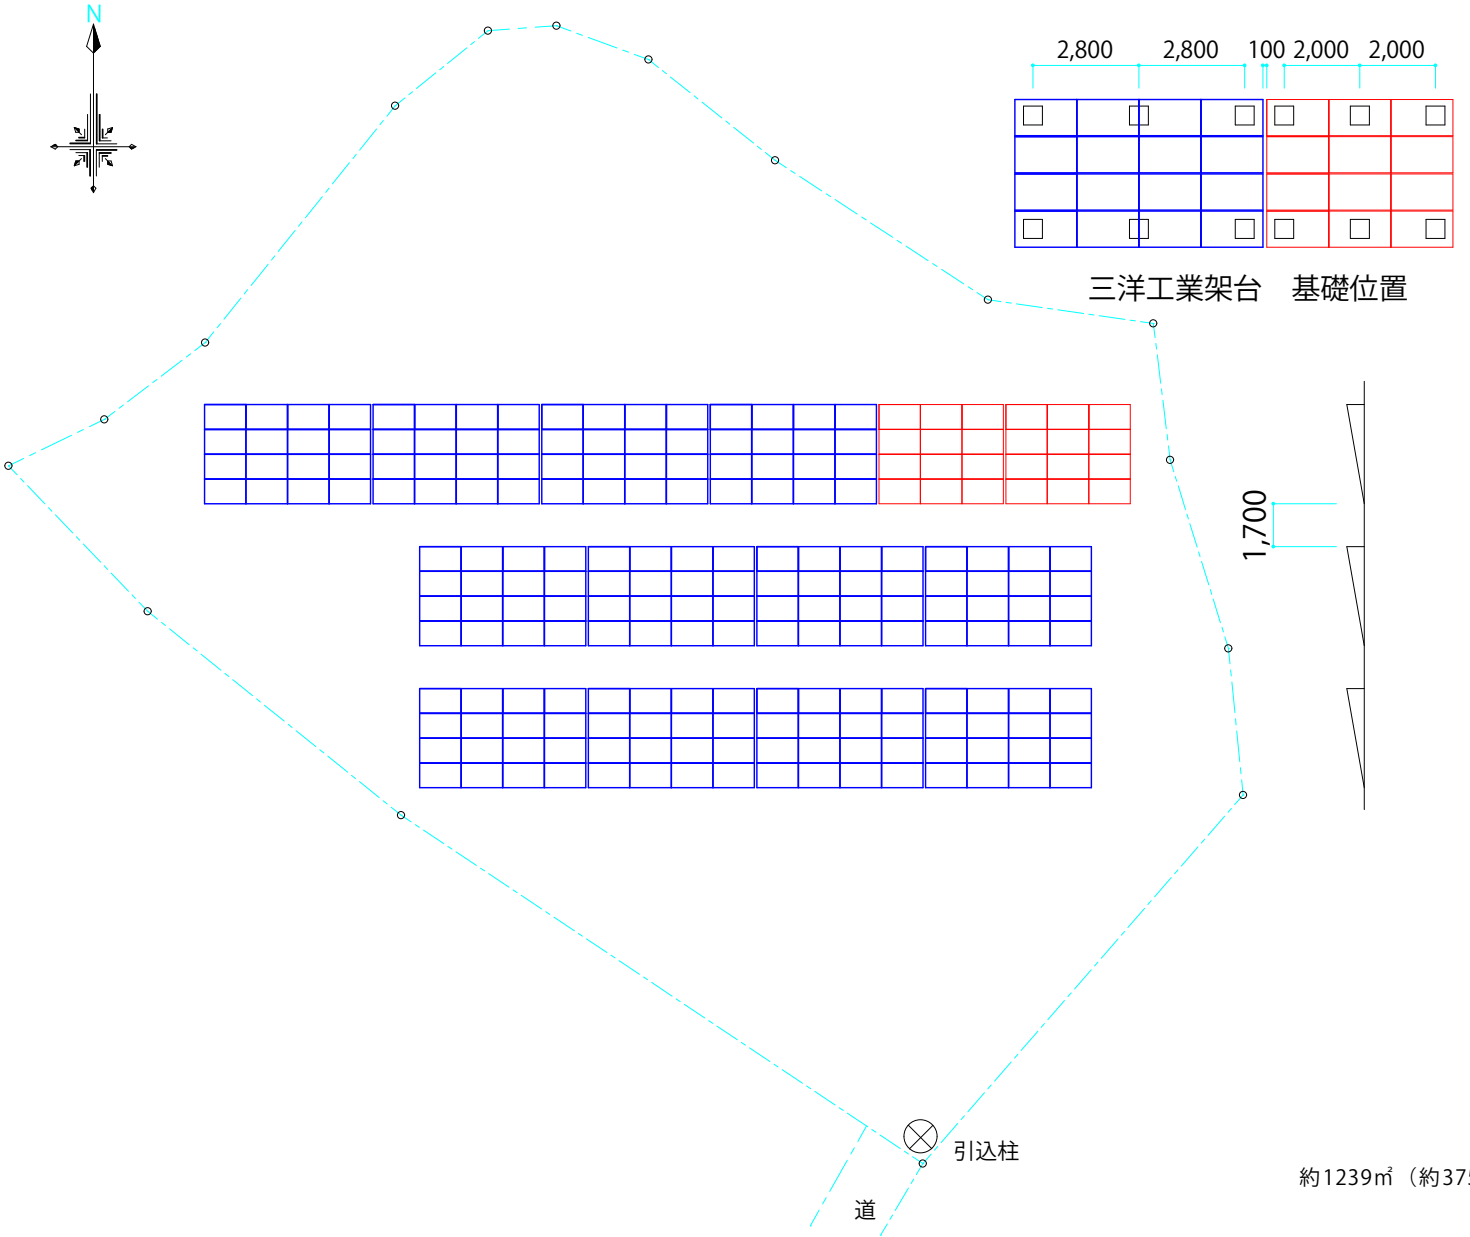

【太陽光発電設備概要】	
モジュール形式	ＪＣ２５５Ｍ－２４/Bb
設置枚数	216枚
システム構成	
KP55M-J4	①～⑨　8直列×3系統=24枚
接続ケーブル	27set
延長ケーブル	-
接続箱	-
昇圧器	-
表示装置	-
通信ケーブル	-
電流センサー	-
集電箱	9回路用 × 1台
設置容量	55.08kW
発電出力	49.5kW
設置方位	南
架台	10°
架台メーカー	-

【注意事項】

※図面と実際の寸法が異なる場合、本設計通り配置出来ないことがありますので、ご注意下さい。
※電柱・煙突・ドーマ・天窓・その他障害物については現場にてご確認下さい。
※設置基準を満たす前提で作成しております。設置条件未確認の場合は設置枚数減少、若しくは設置不可となる場合があります。
※引込柱、進入路、設備ｽﾍﾟｰｽ等は考慮しておりません。
※ﾌｪﾝｽの影の影響は考慮しておりません。
※設置面がフラットの場合の離隔寸法となっております。
※レイアウト図面のときの参考寸法です。
※敷地面積を基に縮尺調整しています。

案件番号	案件名	設置場所住所	屋根材	屋根勾配	日付	作図	ﾁｪｯｸ	縮尺 A4用	
		栃木県芳賀郡	野立て	-				1/300	レイアウト図